



**Amt für Digitalisierung, Breitband und Vermessung Schweinfurt**

Mainberger Straße 14  
97422 Schweinfurt


# Auszug aus dem Liegenschaftskataster

Flurkarte 1 : 1000  
zur Bauvorlage nach § 7 Abs. 1 BauVorIV  
Erstellt am 30.11.2020

Flurstück: 861/13  
Gemarkung: Ebern

Gemeinde: Stadt Ebern  
Landkreis: Haßberge  
Bezirk: Unterfranken

5550976

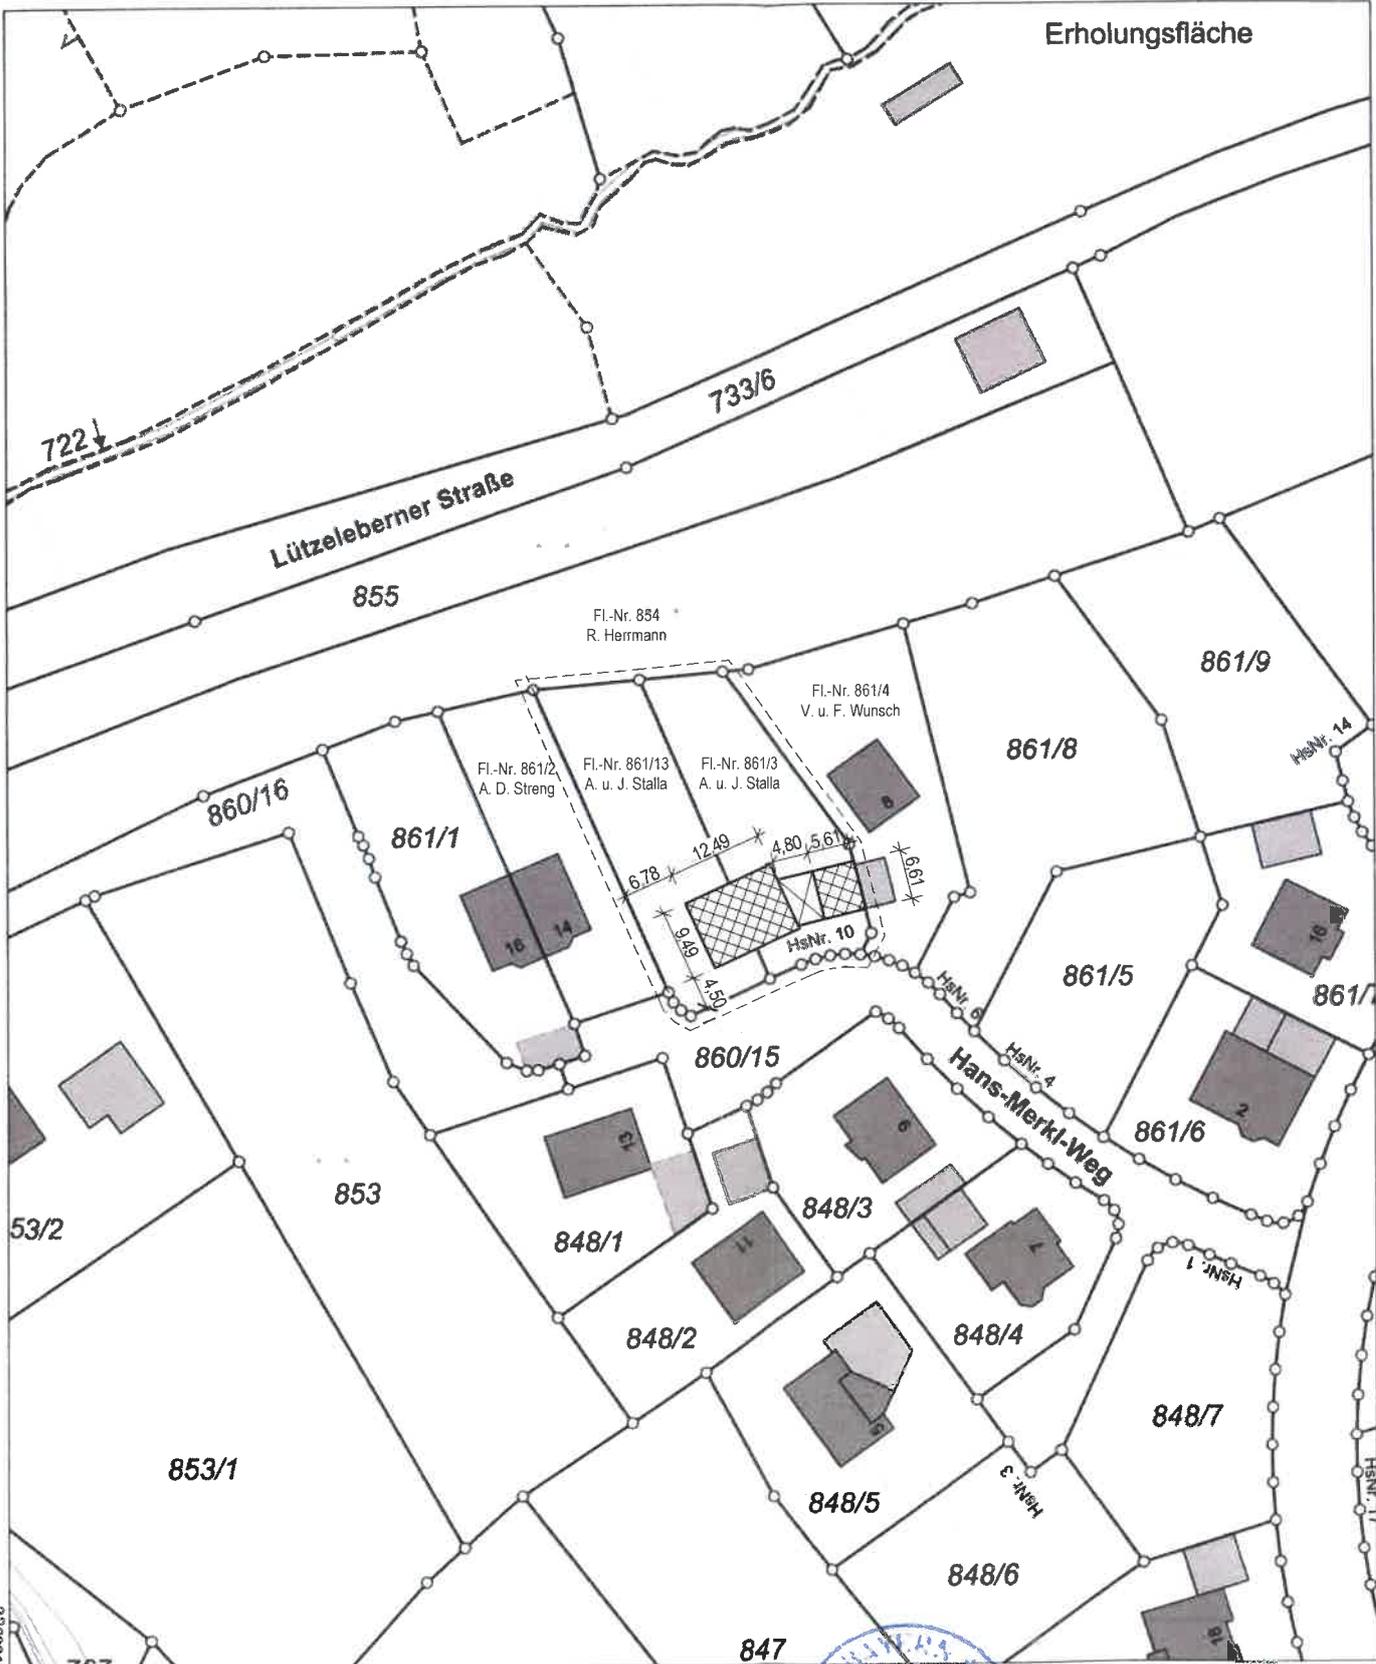

32629346

32629166

Maßstab 1:1000 Meter

Vervielfältigung nur in analoger Form für den eigenen Gebrauch.  
Zur Maßentnahme nur bedingt geeignet

Geschäftszeichen: III-2-MG



Verwaltungsgemeinschaft  
Ebern  
Telefon (095 31) 629-0  
98104 Ebern, Postfach 1340  
98106 Ebern, Rittergasse 3

Siegfried und Urschmitt die Katasterämter Stelle